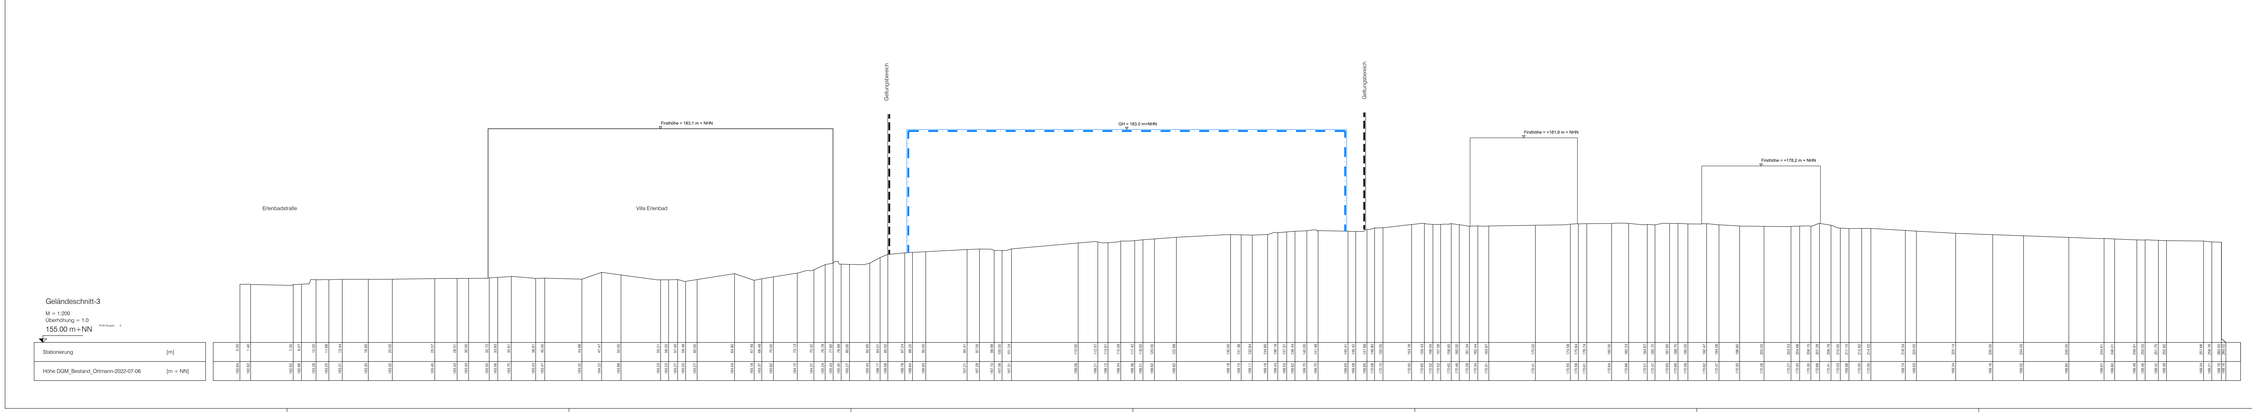


Stand: 03.07.2024

Anlage Nr. 4-3

# Gemeinde Sasbach

**Ortenaukreis**

## Bebauungsplan "Klostergarten" in Obersasbach

Geländeschnitt 3

M 1:200

0 4 8 12

| | | | | | |
|---|---|---|---|---|---|
| Lagesystem: | GK X | UTM | | Stand Kataster: | 2018 |
| Höhensystem (HST): | 130 (DHHN2) X | 160 (DHHN) | 170 (DHHN2016) | Stand Umlegung: | |
| Bestandsvermessung: | | | | | |
| Projekt: | 2022/133 | | | | |
| Bearbeiter: | Kanitzer | | | | |
| Gez.: | Moser | | | | |
| Datum: | | | | | |

ZINK
Ingenieure für Bauwesen und Bauphysik
Sachverständigen

Postanschrift: I-77998 Lauf / Tel. 07841 75242-0 / Fax: 85
Weitere Straße A-1 77656 Offenburg / Tel. 0781 9607763-0 / Fax -29
Turbanstr. 5a / 76530 Tübingen / Tel. 07841 908800-0 / Fax -28

P:\Projekte 2022\2022133\Grundlagen Bestandsvermessung\02 Entwurf\2022133-Bestand-bp-BP_Klostergarten.dwg

169.3.03b.1